




Situationsplan
1 : 750

Denne tegning er Birk-Dahl A/S ejendom og må ikke anvendes uden vores tilladelse.

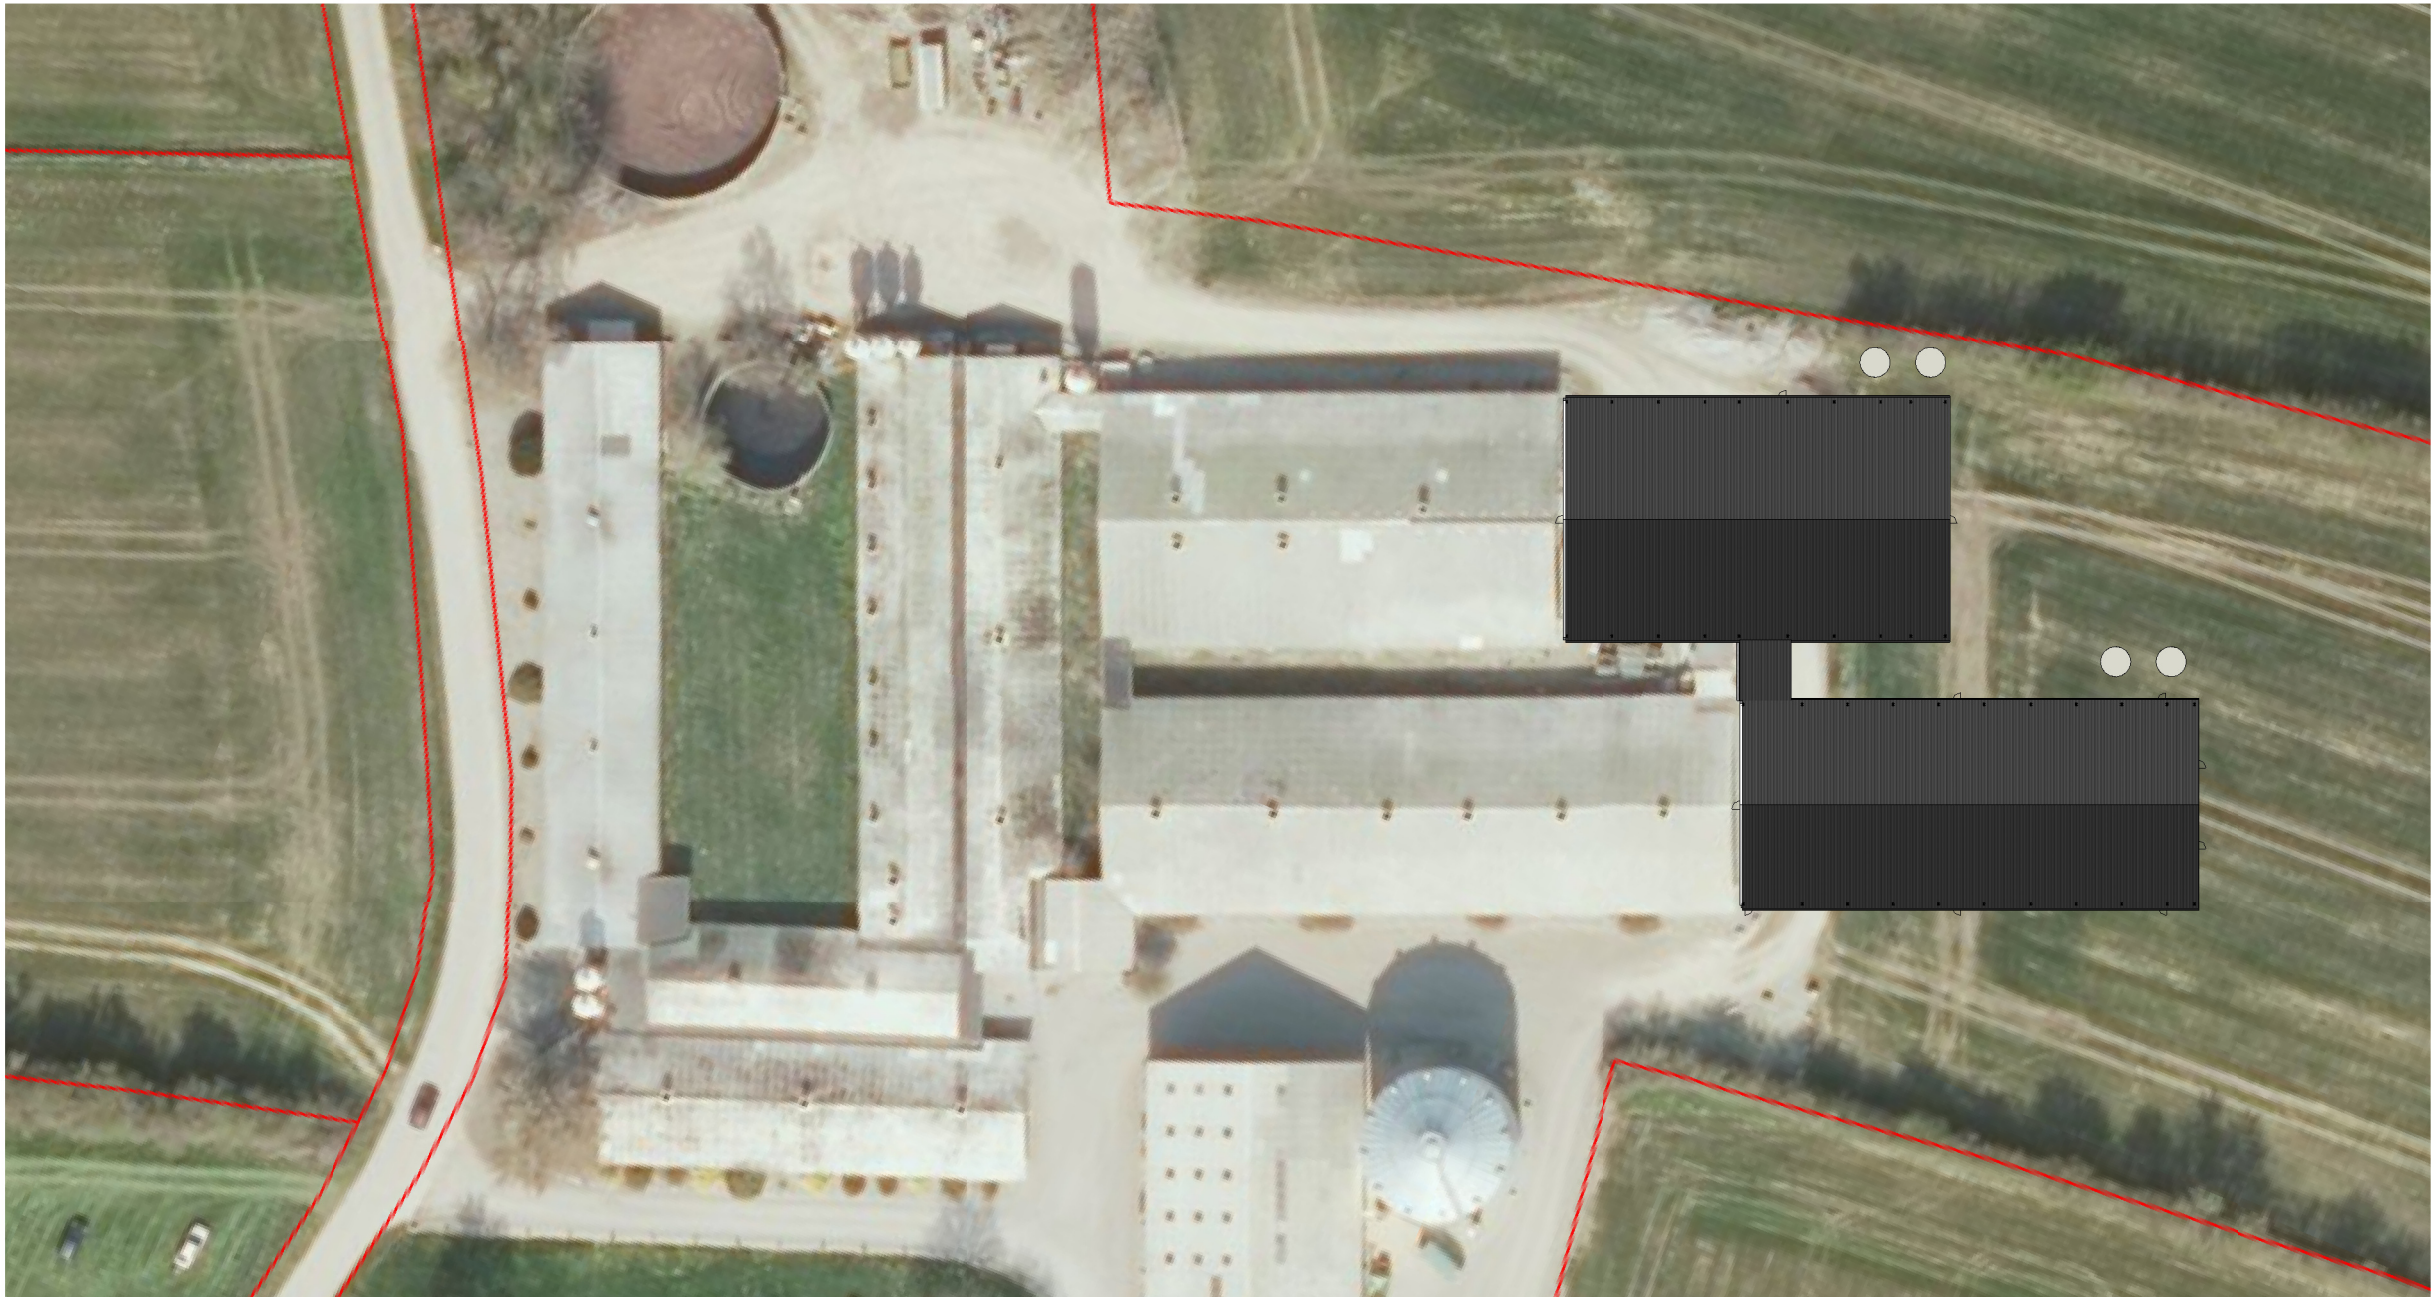

Skånevej 8
6230 Rødekro

Tlf: 74 83 18 18
Fax: 74 83 28 01
E-mail: info@birk-dahl.dk
www.birk-dahl.dk

Projekt: H Jesper Hansen
Sag: Ny drægtigheds og farestald

Ravnskobbøl 1, 6400 Sønderborg

Matr. nr. 10 - Stovgård, Dybbøl1 : 750

Tegn KJ

Kontrol LR

10.02.2020

Emne

Situationsplan

Z:\OneDrive\BNU\DBL\Ravnskobbøl 1, 6400 Sønderborg\Revit\Ravnskobbøl 1, 6400 Sønderborg.rvt

Tegning

A01