
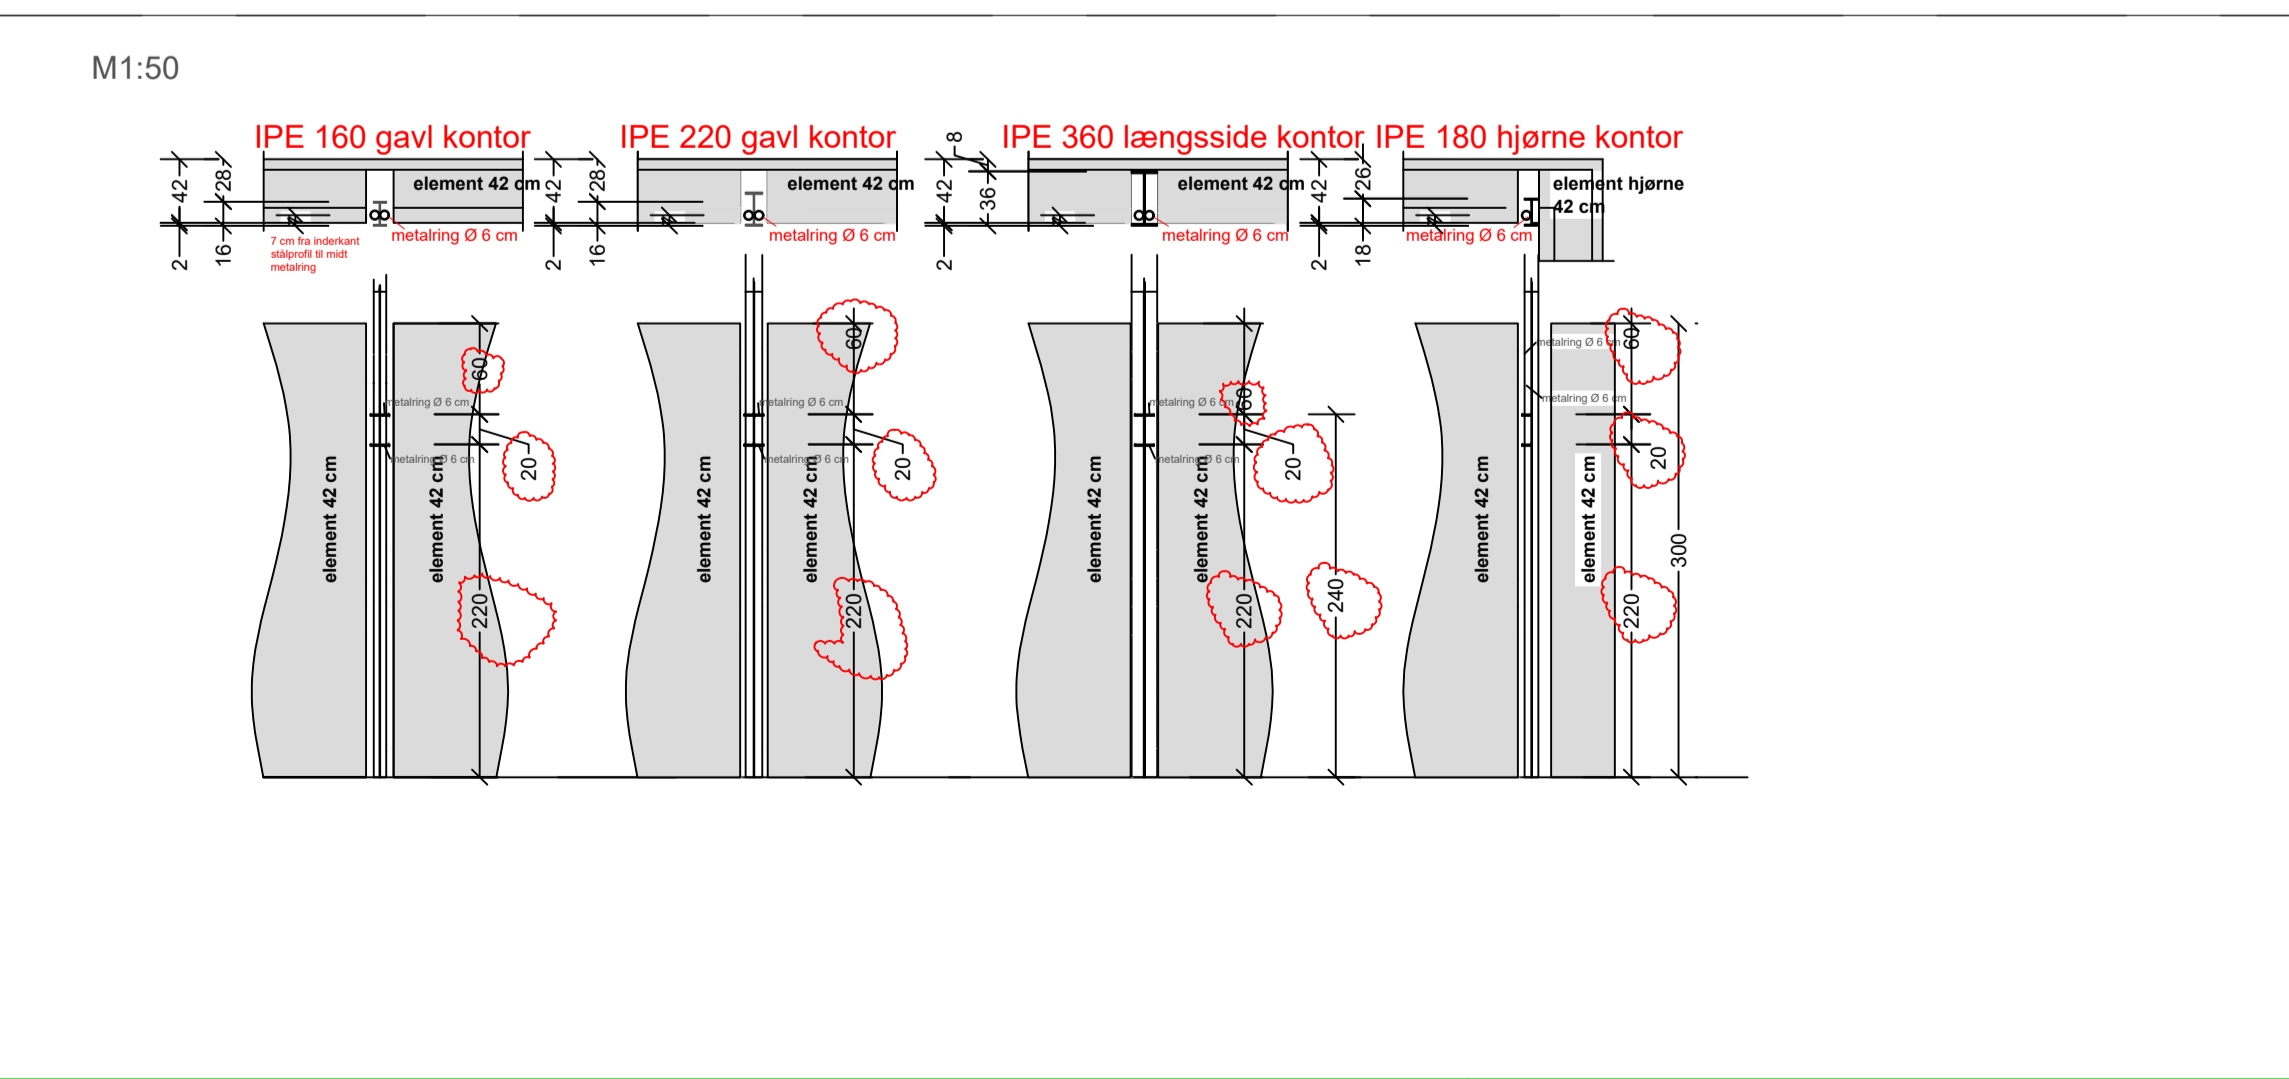
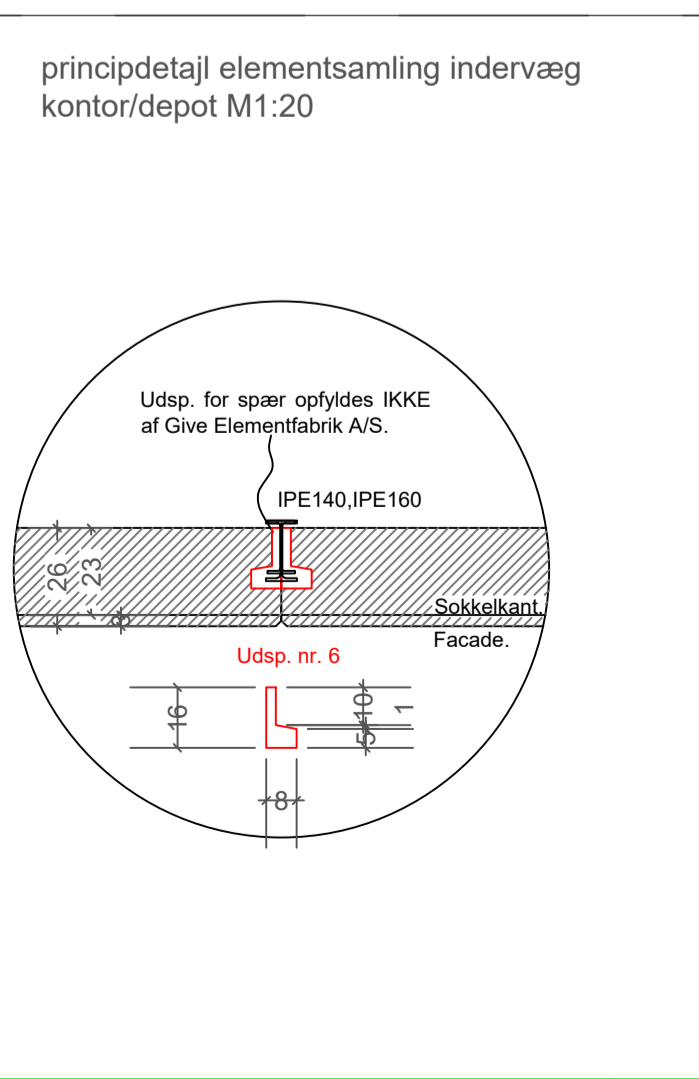


**OBS - iht. brandkrav:  
se anmærkninger i  
brandplan  
+ facader også!**

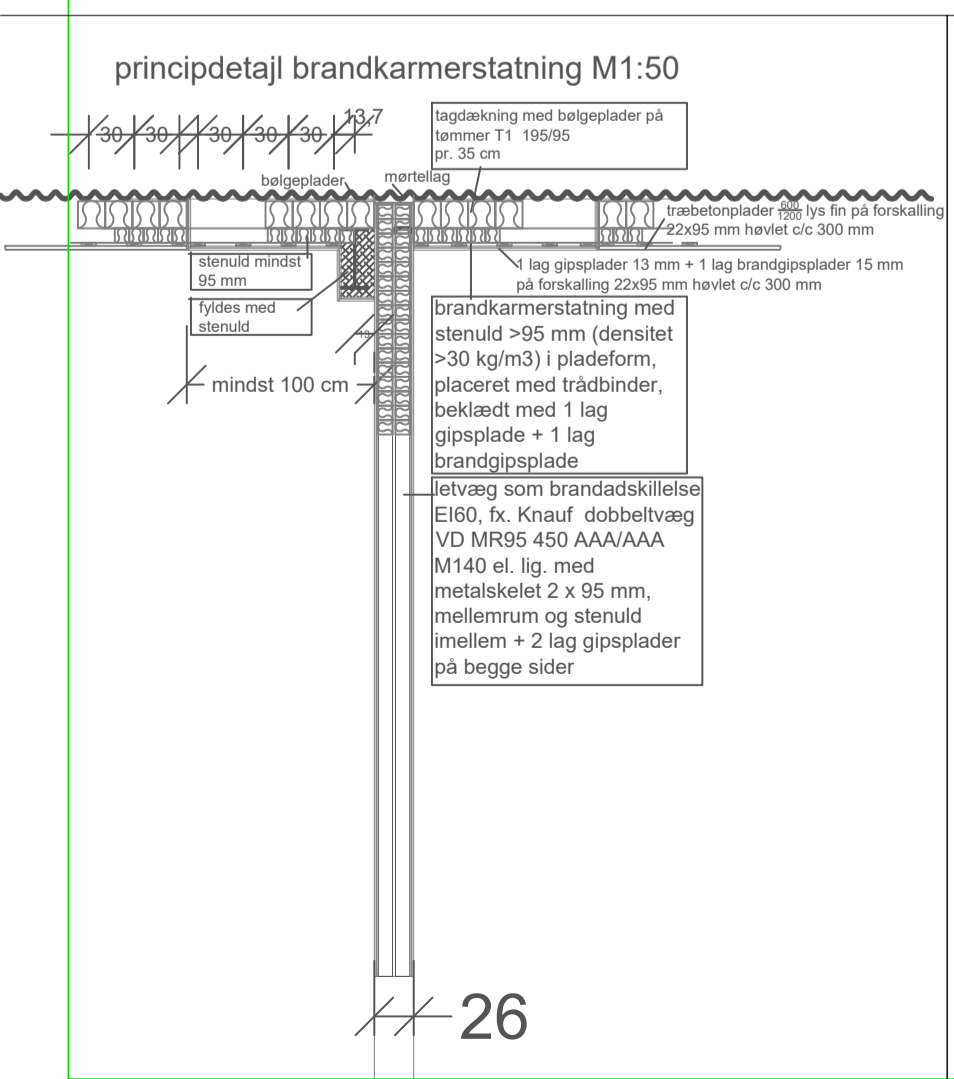

KUNDE: Ameta A/S Halkjærvej 20 A 9200 Aalborg	LEVERINGSADR: Lansen 14 9230 Svenstrup J	TELEFON 70666713 MOBILNR 50864613
EMNE: Grundplan	MÅL 1:100	FORMAT A2
Denne tegning er Birk-Dahl Erhvervsbyggeris ejendom, og må ikke anvendes uden vor tilladelse		DATE 13.09.18 REV 13.09.18
Birk-Dahl Erhvervsbyggeri Skånevej 8 6230 Radekrøb Tlf: 74 83 18 18 / Fax: 74 83 28 01 Email: info@birk-dahl.dk www.birk-dahl.dk		TEGNET AF LR/HP TEGN. NR. 1810-02