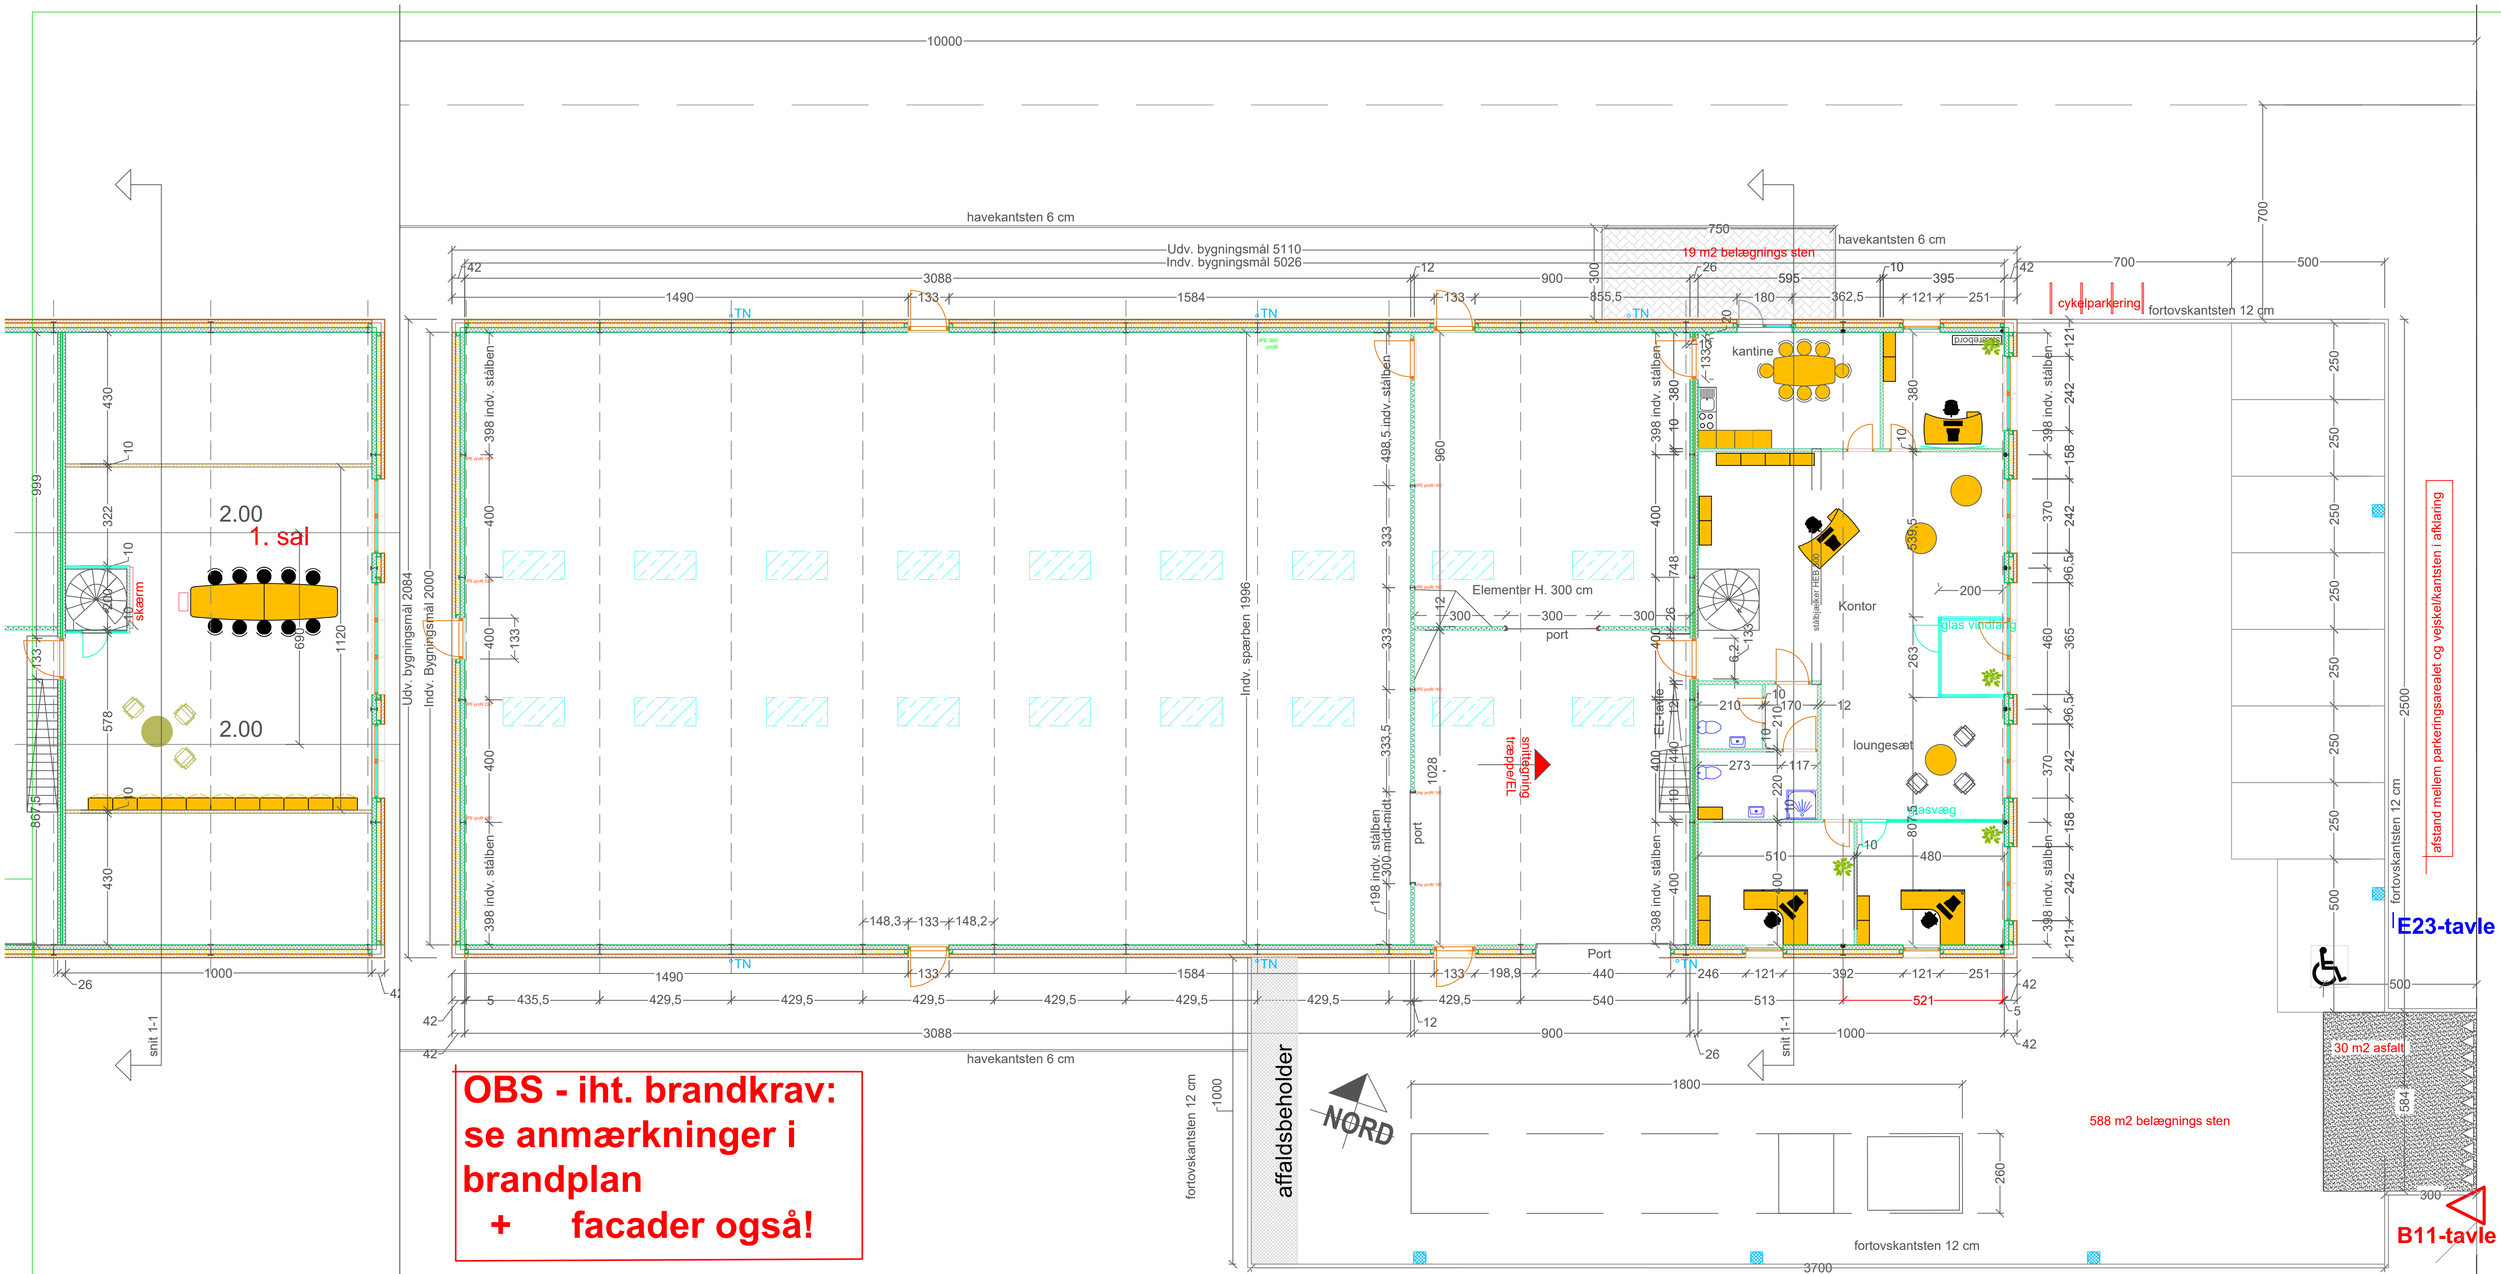

principdetajl brandkarmerstatning M1:50

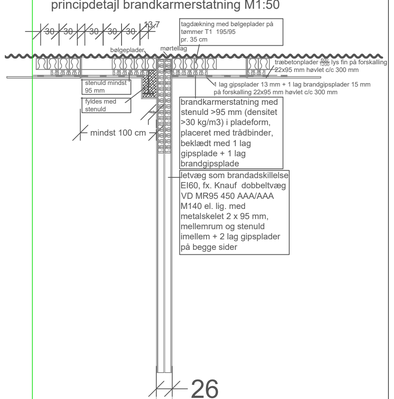

principdetajl elementsamling indervæg kontor/depot M1:20

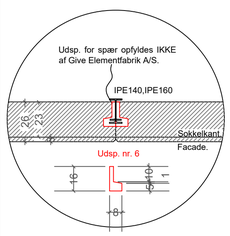

M1:50

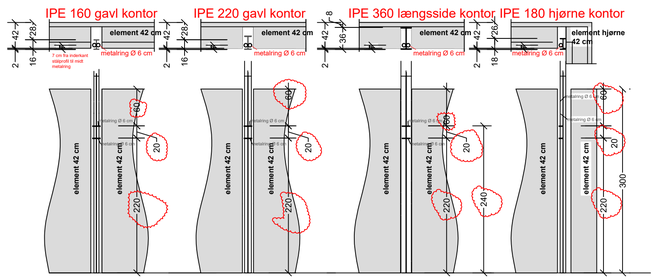

KUNDE: Ameta A/S Halkjærvej 20 A 9200 Aalborg	LEVERINGSADR: Lansen 14 9230 Svenstrup J		TELEFON 70666713 MOBILNR. 50864613
EMNE: Grundplan	MÅL 1:100	FORMAT A2	DATO 07.09.18 REV 07.09.18
Birk-Dahl Erhvervsbyggeri A/S Skånevej 6 6230 Rødekro Tlf.: 74 83 18 18 / Fax: 74 83 28 01 Email: info@birk-dahl.dk www.birk-dahl.dk	Denne tegning er Birk-Dahl Erhvervsbyggeris ejendom, og må ikke anvendes uden vor tilladelse		TEGNET AF LR/HP TEGN. NR. 1810-02