




Facade nord
1 : 200

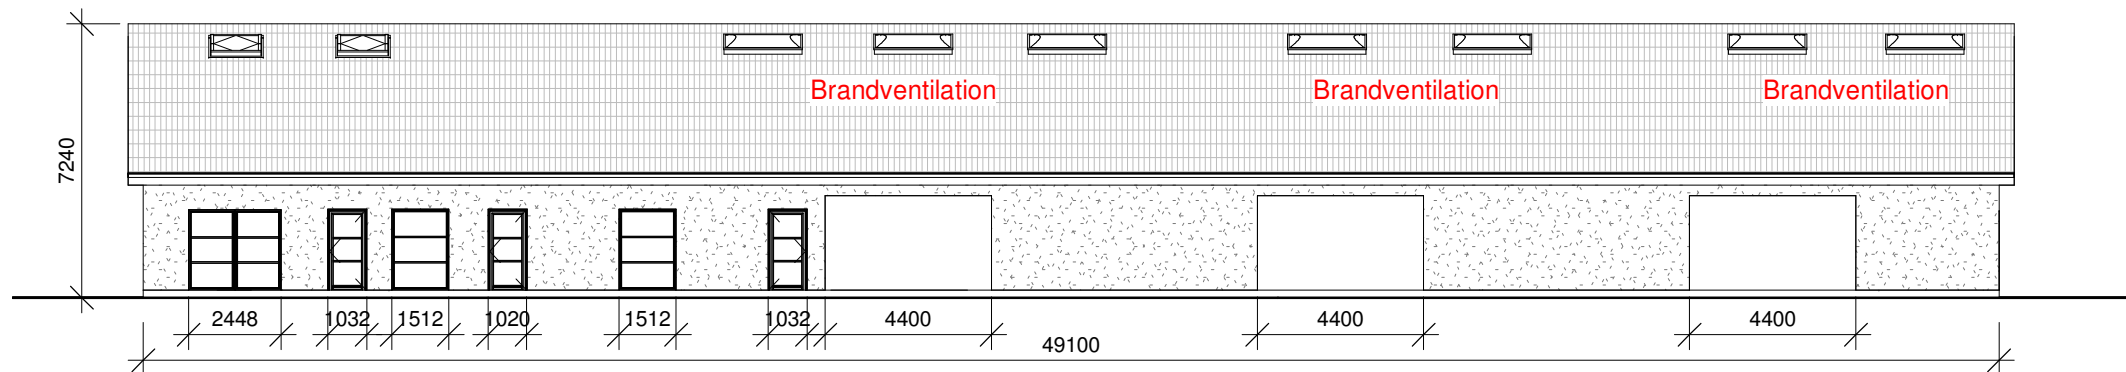

Facade syd
1 : 200

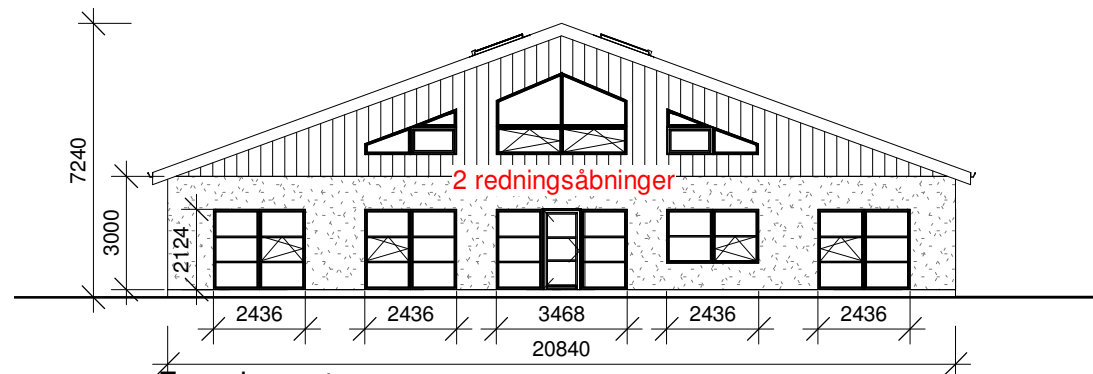

Facade vest
1 : 200

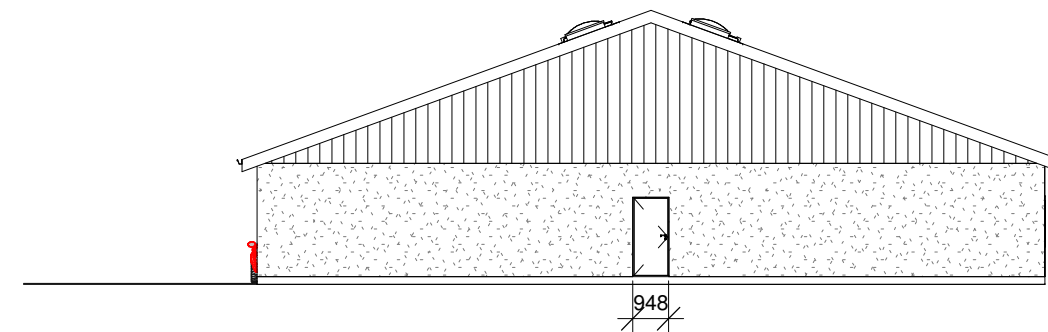

Facade øst
1 : 200

Denne tegning er Birk-Dahl A/S ejendom og må ikke anvendes uden vores tilladelse.

Birk-Dahl A/S

Skånevej 8
6230 Rødekro

Tlf: 74 83 18 18
Fax: 74 83 28 01
E-mail: info@birk-dahl.dk
www.birk-dahl.dk

Projekt: H.P. Christensen
Sag: og søn A/S

Fabriksvej 20, 4700 Næstved

Matr. nr. 1 : 200

Tegn KJ	Kontrol LR	24.09.2019
---------	------------	------------

Emne
Facade

Y:\BNU\DBL\Fabriksvej 20, 4700 Næstved\Revit\Fabriksvej 20.rvt

Tegning
A03